



ΕΦΗΜΕΡΙΣ ΤΗΣ ΚΥΒΕΡΝΗΣΕΩΣ

ΤΗΣ ΕΛΛΗΝΙΚΗΣ ΔΗΜΟΚΡΑΤΙΑΣ

ΤΕΥΧΟΣ ΤΕΤΑΡΤΟ **Αρ. Φύλλου 285**

18 Μαρτίου 2005

ΠΕΡΙΕΧΟΜΕΝΑ

ΑΠΟΦΑΣΕΙΣ

ΑΠΟΦΑΣΕΙΣ

Αριθ. 371 (1)

Κήρυξη ως αναδασωτέας έκτασης 1,100 στρεμμάτων στη θέση «Νεκροταφείο» Περιφέρειας Δ/Δ Αχλαδινής Δήμου Φολόης.

 Ο ΓΕΝΙΚΟΣ ΓΡΑΜΜΑΤΕΑΣ
ΠΕΡΙΦΕΡΕΙΑΣ ΔΥΤ. ΕΛΛΑΔΟΣ

Έχοντας υπόψη:

1) Τις δ/ξεις για τη δ/κή αποκ/ση το Ν. 2503/1997 και την 186ΓΓ/98 απόφ. Γεν. Γραμ. Περφ. Δυτ. Ελλάδος.

2) Τις δ/ξεις του αρθ. 117 παρ 3 του Συντάγματος της χώρας.

3) Τις δ/ξεις του Ν. 998/1979 " περί προστασίας των Δασών κ.λπ " και ειδικότερα τα αρθ. 41 παρ. 1, 38 παρ. 8 και Ν. 2040/1992 αριθ. 12 παρ. 3.

4) Τις δ/γες του Υπουργείου Γεωργίας υπ’ αριθμ. 16417/1180/ 6.7.1980, 18247/3049/24.2.1983 και 85144/ 1468/ 9.9.1992.

5) Την υπ’ αριθμ. 505/16.2.2005 πρόταση του Δασαρχείου Πύργου που αναφέρεται στο θέμα για κήρυξη δασικής έκτασης ως αναδασωτέας διότι η δασική βλάστηση που την κάλυπτε καταστράφηκε λόγω πυρκαγιάς που εξερράγη στις 11.10.2004 και επιβάλλεται η εκ νέου δάσωση της. Η πράξη βεβαιώθηκε την 23.11.2004, αποφασίζουμε:

Κηρύσσουμε ως αναδασωτέα με σκοπό την επαναδημιουργία με φυσική αναγέννηση της δασικής βλάστησης που καταστράφηκε από πυρκαγιά, τη Δημόσια δασική έκταση εμβαδού 1,100 στρεμμάτων που βρίσκεται στη θέση "Νεκροταφείο", Περιφέρειας Δ/Δ Αχλαδινής Δήμου Φολόης Ν. Ηλείας.

Προσδιορίζεται από τα στοιχεία σχεδιαγράμματος και έχει όρια:

Ανατολικά: Με δάσος αριάς.

Δυτικά: Με αγροτική έκταση.

Βόρεια: Με δάσος αριάς.

Νότια: Με αγροτικό δρόμο και μετά αγροτική έκταση.

Όπως φαίνεται στο συνημμένο διάγραμμα που αποτελεί αναπόσπαστο μέρος της απόφασης.


Η απόφαση αυτή να δημοσιευθεί στην Εφημερίδα της Κυβερνήσεως.

Πάτρα, 16 Φεβρουαρίου 2005

Με εντολή Γεν. Γραμματέα Περιφέρειας
Ο Γεν. Διευθυντής κ.α.α.
ΧΛΟΗ ΚΑΤΣΟΥΔΑ

ΠΕΡΙΦΕΡΕΙΑ ΔΥΤΙΚΗΣ ΕΛΛΑΔΟΣ
ΔΙΕΥΘΥΝΣΗ ΔΑΣΩΝ ΗΛΕΙΑΣ
ΔΑΣΑΡΧΕΙΟ ΠΥΡΓΟΥ

ΧΑΡΤΗΣ ΠΡΟΣΑΝΑΤΟΛΙΣΜΟΥ
: ΚΑΕΙΣΑ ΕΚΤΑΣΗ
ΚΛΙΜΑΚΑ 1: 50000

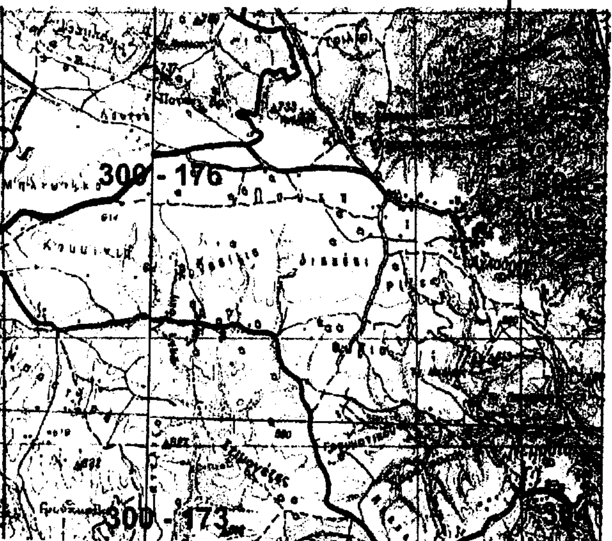


ΘΕΩΡΗΘΗΚΕ
Πάτρα 23/2/05
Ο Γενικός Δ/ντής Περιφέρειας Δ.Ε.
α.α.
ΧΛΟΗ ΚΑΤΣΟΥΛΑ

Ανήκει στην με αριθ. 371/16-2-05 *απόφαση Γενικού Δ/ντή Περιφέρειας*

ΤΟΠΟΓΡΑΦΙΚΟ ΔΙΑΓΡΑΜΜΑ

Δημοσιας δασικης εκτασης ...από... αριές...
εμβαδου ...1,100... στρεμματων και με στοιχεια ...Α.Β.Γ.Δ.Α.... που
καηκε στις 11/10/2004 στη θεση "Νεκροταφείο" ... περιφερειας
Δ.Δ. ...Αχλαδινής... Δημου ...Φολόης...
ΚΛΙΜΑΚΑ 1: 1000

ΕΘΝΙΚΟ ΤΥΠΟΓΡΑΦΕΙΟ
Για τεχνικούς λόγους στο σχεδιάγραμμα
... 78 %

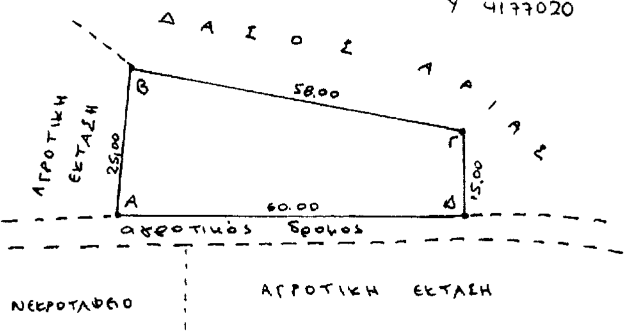

Β ↑

Πύργος ...16/2/05...
Η **Δασάρχης Πύργου** α.α.
Αικατερίνη Γουρέλη
Δασολόγος

Ο Συντάκτης
Νικόλαος Χριστοδούλου
Δασολόγος

Αριθ. 184 (2)

Τροποποίηση σχεδίου πόλης Αγρινίου Ν. Αιτωλοακαρνανίας στο Ο.Τ. 463 Α αυτού.

Ο ΝΟΜΑΡΧΗΣ ΑΙΤΩΛΟΑΚΑΡΝΑΝΙΑΣ

Έχοντας υπόψη:

1. Τις διατάξεις του Ν.Δ. της 17.7.1923 "περί σχεδίων πόλεων κλπ.".

2. Τις διατάξεις του Ν. 2218/1994/ΦΕΚ/Α΄ και του Ν. 2240/1994/ΦΕΚ 153 Α΄ περί Νομαρχιακής Αυτοδιοίκησης".

3. Το ΦΕΚ 355/Β/4.5.1995 "Δημοσίευση Οργανισμού Νομαρχιακής Αυτοδιοίκησης Αιτ/νίας" όπως τροποποιήθηκε και ισχύει.

4. Τις διατάξεις του άρθρου 29 του Ν . 2831/2000 (ΦΕΚ 140/Α/2000) όπως τροποποιήθηκε με το άρθρο 10 του Ν. 3044/2002 (ΦΕΚ 197/Α/27.8.2002).

5. Την υπ' αριθμ. 2126/2004 Εισήγηση του Τ.Π.Ε. Αγρινίου Ν. Αιτ/νιας.

6. Τα τοπογραφικά διαγράμματα θεωρημένα, (5 φωτοτυπίες + 1 διαφάνεια), τις φωτογραφίες καθώς και τις εφημερίδες δημοσίευσης (4 φύλλα).

7. Την υπ' αριθμ. 180/2004 απόφαση Δ.Σ. Αγρινίου.

8. Τα αποδεικτικά δημοσίευσης - τοιχοκόλλησης της υπ' αριθμ. 408/2003 Απόφασης Δ.Σ. Αγρινίου.

9. Το γεγονός ότι τηρήθηκε η διαδικασία των εγκ. 1/1961 και 8/1975 του ΥΠΕΧΩΔΕ.

10. Το υπ' αριθμ. Τ 31904/2004 έγγραφο της Τ.Υ. του Δήμου Αγρινίου.

11. Την υπ' αριθμ. 20666/2004 ανακοίνωση του Δήμου Αγρινίου και το υπ' αριθμ. 20668/2004 έγγραφο προς δημοσίευση της Τ. 20666/2004 ανακοίνωσης.

12. Την υπ' αριθμ. 30630/2004 βεβαίωση Δημάρχου καθώς και τα επιδοτήρια ομόρων.

13. Την υπ' αριθμ. Τα 39883/21.12.2004 βεβαίωση Δημάρχου περί μη υποβολής ένστασης κατά της υπ' αριθμ. 180/2004 Απόφασης.

14. Τη σύμφωνη γνωμοδότηση του Συμβουλίου Χ.Ο.Π. του Ν. Αιτ/νίας όπως διατυπώθηκε στην 1η/2005 πράξη, θέμα 2ο αυτού.

15. Το γεγονός ότι δεν προκαλείται δαπάνη σε βάρος του κρατικού προϋπ/σμού (αρθρ. 29 Α του Ν. 1558/1985) όπως αυτό προστέθηκε με το αρθρ. 27 του Ν. 2081/1992 (ΦΕΚ 154/Α΄).


16. Την υπ' αριθμ. 216/15.1.2003/ΦΕΚ 63/Β/24.1.2003 περί μεταβίβασης αρμοδιοτήτων στους βοηθούς Νομάρχες, αποφασίζουμε:

Εγκρίνεται η τροποποίηση του σχεδίου πόλης Αγρινίου Ν. Αιτ/νίας στο Ο.Τ. 463 Α αυτού επειδή αυξάνονται οι κοινόχρηστοι και κοινωφελείς χώροι, όπως ακριβώς απεικονίζεται και στο συνημμένο διάγραμμα το οποίο αποτελεί αναπόσπαστο τμήμα αυτής της απόφασης.

Η απόφαση αυτή να δημοσιευθεί στην Εφημερίδα της Κυβερνήσεως.

Μεσολόγγι, 2 Μαρτίου 2005

Ο Νομάρχης κ.α.α.
Ο Αναπληρωτής Νομάρχης
ΔΗΜΗΤΡΙΟΣ ΓΕΡΟΠΑΝΤΑΣ

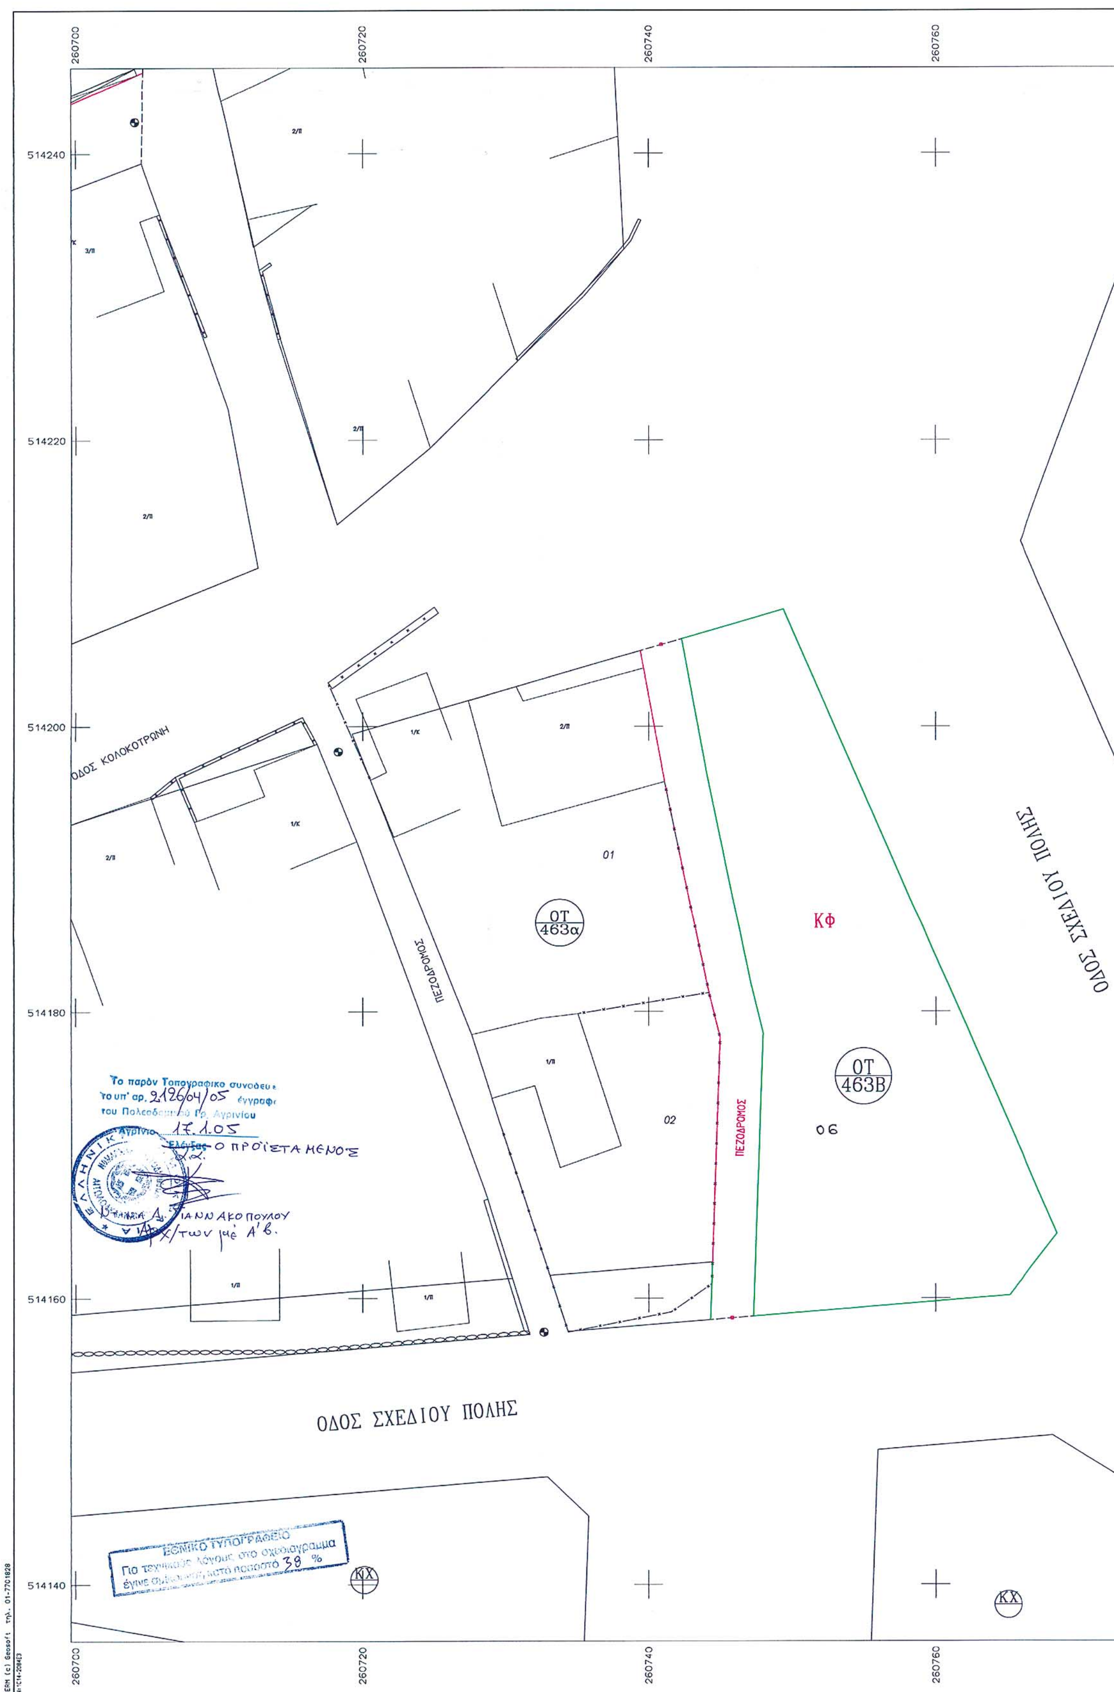


ΟΔΟΣ ΚΟΛΟΚΟΤΡΩΝΗ
ΠΕΖΟΔΡΟΜΟΣ
ΟΤ 463α
ΚΦ
ΟΤ 463Β
ΟΔΟΣ ΣΧΕΔΙΟΥ ΠΟΛΗΣ
ΟΔΟΣ ΣΧΕΔΙΟΥ ΠΟΛΗΣ
ΚΧ
ΚΧ
ΕΘΝΙΚΟ ΤΥΠΟΓΡΑΦΕΙΟ



ΑΡΧΕΙΟ: 463.FPL

ΥΠΟΜΝΗΜΑ

ΑΠΟΣΠΑΣΜΑ ΤΟΥ ΕΓΚΕΚΡΙΜΕΝΟΥ ΣΧΕΔΙΟΥ ΠΟΛΗΣ (ΦΕΚ998Δ/26-9-2003)
ΚΛ. 1:1000

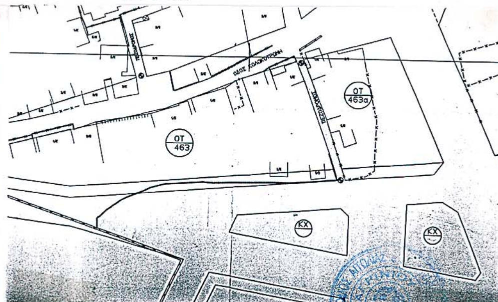

ΣΥΜΒΟΛΙΣΜΟΙ

- Συρματόπλεγμα
- Μανδρότοιχος με συρματόπλεγμα
- Μανδρότοιχος με κάγκελο
- καταργούμενη οικοδομική γραμμή
- καταργούμενη ρυμοτομική γραμμή
- προτεινόμενη οικοδομική γραμμή
- προτεινόμενη ρυμοτομική γραμμή

ΟΡΟΙ ΔΟΜΗΣΗΣ ΤΟΜΕΑΣ Ε (Φ.Ε.Κ 686Δ/23-12-78)

	ΚΑΝΟΝΑΣ	ΠΑΡΕΚΚΛΙΣΗ	
	9-6-73	προ 9-6-73	προ 14-10-66
Πρόσωπο	15.00	13.00	10.00
Εμβαδό	400.00	400.00	250.00
Σ.Δ	1.2	1.2	1.2
Κάλυψη	40%	40%	40%
Σύστημα	ΩΣ Γ.Ο.Κ 85		
Αριθμ. ορόφων	-//-		
Μέγ. Υψος	16.00		

ΚΤΗΜΑΤΟΛΟΓΙΚΟΣ ΠΙΝΑΚΑΣ

Α/Α	ΟΝΟΜΑΤΕΠΩΝΥΜΟ	ΔΙΕΥΘΥΝΣΗ	ΠΟΛΗ
✓01	ΘΕΟΦΑΝΗ ΕΛΕΝΗ	ΚΟΛΟΚΟΤΡΩΝΗ	ΑΓΡΙΝΙΟ
✓02	ΣΧΙΖΑΣ ΚΩΝ/ΝΟΣ	ΠΑΡΟΔΟΣ ΚΟΛΟΚΟΤΡΩΝΗ	ΑΓΡΙΝΙΟ
✓03	ΡΟΚΚΟΣ ΚΩΝ/ΝΟΣ	ΚΟΛΟΚΟΤΡΩΝΗ	ΑΓΡΙΝΙΟ
✓04	ΓΕΩΡΓΙΟΣ ΠΑΠΑΔΟΠΟΥΛΟΣ	ΚΟΛΟΚ. & ΠΕΡΙΜΕΤΡΙΚΗ	ΑΓΡΙΝΙΟ
✓05	ΝΤΑΜΠΟΥ ΠΑΝΑΓΙΩΤΗΣ	ΚΟΛΟΚ. & ΠΕΡΙΜΕΤΡΙΚΗ	ΑΓΡΙΝΙΟ
06	Κοκκινοβασίλης Παύλος		

ΔΗΜΟΣ ΑΓΡΙΝΙΟΥ

ΔΙΕΥΘΥΝΣΗ ΜΕΛΕΤΩΝ

ΤΜΗΜΑ ΣΧΕΔΙΟΥ ΠΟΛΗΣ & ΠΟΛΕΟΔΟΜΙΚΟΥ ΣΧΕΔΙΑΣΜΟΥ

ΠΑΛΑΜΑ & ΜΑΒΙΛΗ

ΕΡΓΟΔΟΤΗΣ

ΔΗΜΟΣ ΑΓΡΙΝΙΟΥ

ΒΕΒΑΙΩΣΗ
Βεβαιώνεται ότι το σχέδιο αυτό είναι σύμφωνο με την υπ' αριθμ. 180/2004 απόφαση του Δημοτικού Συμβουλίου του Δήμου Αγρινίου
Αγρίνιο 27-9-2004
Ο ΔΗΜΑΡΧΟΣ
Φενιος Ν. Σ..κος

ΕΡΓΟ

ΤΡΟΠΟΠΟΙΗΣΗ ΣΧΕΔΙΟΥ ΠΟΛΗΣ ΑΓΡΙΝΙΟΥ
Ο.Τ 463Α
(ΚΟΛΟΚΟΤΡΩΝΗ - ΠΕΡΙΜΕΤΡΙΚΗ)

ΘΕΣΗ

ΕΛΛΗΝΙΚΗ ΔΗΜΟΚΡΑΤΙΑ
ΝΟΜΑΡΧΙΑΚΗ ΑΥΤΟΔΙΟΙΚΗΣΗ ΑΙΤΩΛ/ΝΙΑΣ
Δ/ΝΣΗ ΠΟΛ. & ΠΕΡΙΒΑΛΛΟΝΤΟΣ
Αριθ. Πράξεως 14/05 (θέμα 1ο)
Συνοδεύει την υπ' αριθμ. 184

ΘΕΜΑ ΣΧΕΔΙΟΥ	ΑΡΙΘΜΟΣ ΣΧΕΔΙΟΥ	
Τροποποίηση σχεδ. Αγρινίου Ο.Τ. 463Α ΤΟΠΟΓΡΑΦΙΚΟ ΔΙΑΓΡΑΜΜΑ Μεσολόγγι 9/3/05 Ε.Ν. Ο Δ/ΝΤΗΣ Τσώπης Δημήτριος Τοπ/φος Μηχ/κος	ΚΛΙΜΑΚΑ 1:200	

ΧΡΟΝΟΣ ΜΕΛΕΤΗΣ ΑΠΡΙΛΙΟΣ 2004

ΥΠΟΓΡΑΦΗ	ΣΦΡΑΓΙΔΑ
Η Συντάξασα ΧΡΙΣΤΙΝΑ ΓΕΩΡΓΑΚΗ ΤΟΠΟΓΡΑΦΟΣ ΜΗΧΑΝΙΚΟΣ Τ.Ε.	Αγρίνιο 27/9-2004 ΘΕΩΡΗΘΗΚΕ Ο Δ/ντής Μελ.-Σ. Πόλης & Π. Σχεδιασμού Παν. Λαμπρόπουλος Πτυχιούχος Πολ. Μηχανικός

Αριθ. 9454/04/708 (3)

Τροποποίηση του Ρυμοτομικού Σχεδίου Χώρας σε Ο.Τ. μεταξύ των οδών Σπύρου Μαρινάτου, Πρ. Ηλία, Ανώνυμου, Νικ. Βελέ ως προς την αναδιάταξη Κοινόχρηστου Χώρου και την αλλαγή χρήσης Κοινωφελούς Χώρου από χώρο σχολείου σε χώρο πολιτιστικών δραστηριοτήτων και άθλησης.

Ο ΝΟΜΑΡΧΗΣ ΜΕΣΣΗΝΙΑΣ

Έχοντας υπ' όψη:

1. Το άρθρο 1 παρ. 1, άρθρο 70 παρ. 1 και το άρθρο 3 του Ν. 17.7.1923.

2. Το κεφάλαιο ΙΙ άρθρο 21 του ΓΟΚ 1929.

3. Την εγκύκλιο υπ' αριθμ. 1/1961.

4. Την εγκύκλιο υπ' αριθμ 8/1975.

5. Τις οδηγίες του Υ.ΠΕ.ΧΩ.Δ.Ε εγκ. υπ' αριθμ Τ.Ε./δ/43511/161/ 55/13.6.1988.

6. Το άρθρο 29Α του Ν. 1558/1985 που προστέθηκε με το άρθρο 27 του Ν. 2081/1992 "περί κάλυψη δαπανών κανονιστικών πράξεων".

7. Το Ν. 2218/1994 "ίδρυση Νομαρχιακής Αυτοδιοίκησης - τροποποίηση διατάξεων για την πρωτοβάθμια Αυτοδιοίκηση και την περιφέρεια".

8. Την υπ' αριθμ. 78 Υπουργική απόφαση (ΦΕΚ 361 Β/4.5.1995) με την οποία συγκροτήθηκε ο εσωτερικός οργανισμός οργάνωσης και λειτουργίας της Νομαρχιακής Αυτοδιοίκησης.

9. Το άρθρο 10 του Ν. 3044/2002 ΦΕΚ 197 Α'.

10. Την εγκύκλιο 18/2003.

11. Το άρθρο 29 παρ.7 (Ειδικές περιπτώσεις) του Ν. 1577/1985 και το άρθρο 29 του ΓΟΚ Ν. 2831 12/13.6.2002 ΦΕΚ 140Α (Άσκηση αρμοδιοτήτων πολεοδομικού σχεδιασμού) παράγραφο 4.1 (α) και (β).

12. Το ισχύον Ρ.Σ. Χώρας (ΦΕΚ 150/5.7.1950 και ΦΕΚ 137/4.9.1958).

13. Την υπ' αρίθμ. 173/2002 απόφαση Δημοτικού Συμβουλίου Δ. Νέστορος με την οποία προτείνεται η τροποποίηση του Ρ. Σ. Χώρας ως προς την αναδιάταξη Κοινόχρηστου Χώρου και ως προς την αλλαγή χρήσης Κοινωφελούς Χώρου από χώρο σχολείου σε χώρο πολιτιστικών δραστηριοτήτων και άθλησης.

14. Την ανάρτηση και δημοσίευση της προηγούμενης απόφασης από τον Δ. Νέστορος.

15. Την υπ' αριθμ. 5416/31.12.2002 ένσταση του Γρηγορόπουλου Παύλου κατά της υπ' αριθμ. 173/2002 απόφασης Δημοτικού Συμβουλίου Δ. Νέστορος.

16. Την υπ' αριθμ. 22/2003 απόφαση Δημοτικού Συμβουλίου Δ. Νέστορος με την οποία απορρίπτεται η ένσταση του Γρηγορόπουλου Παύλου.

17. Την υπ' αριθμ. 113/2003 απόφαση Δημοτικού Συμβουλίου Δ. Νέστορος με την οποία τροποποιούνται οι προηγούμενες υπ' αριθμ. 173/2002 και 22/2003 αποφάσεις του ως προς την περιγραφή του Ο.Τ. που προτείνεται η τροποποίηση.

18. Την υπ' αριθμ. 19/2004 απόφαση Δημοτικού Συμβουλίου Δ. Νέστορος με την οποία τροποποιείται την υπ' αριθμ. 113/2003 προηγούμενη απόφαση του ως προς την περιγραφή του Ο.Τ. που προτείνεται η τροποποίηση.

19. Την από 8.4.2003 βεβαίωση της Τεχνικής Υπηρεσίας του Δ. Νέστορος ότι με την προτεινόμενη τροποποίηση δε θίγονται οικοδομές και άρτια οικόπεδα δεν γίνονται μη άρτια.

20. Τα υπ' αριθμ. 1187/8.4.2003 και 1003/15.3.2004 έγγραφα του Δ. Νέστορος με τα οποία ζητήθηκε η τροποποίηση του εγκεκριμένου Ρ.Σ. Χώρας και κατατέθηκαν συμπληρωματικά στοιχεία.

21 Την υπ' αριθμ. 2388/1461/2004 εισήγηση της Δ/ΝΣΗΣ ΠΕ.ΧΩ.ΠΟ Ν. Μεσσηνίας προς το Συμβούλιο ΧΟΠ Ν. Μεσσηνίας.

22. Την ομόφωνη γνώμη του Συμβουλίου ΧΟΠ Ν. Μεσσηνίας με αρ. πρακτικού 5ον/1.7.2004 θέμα 2ον για τροποποίηση του Ρυμοτομικού Σχεδίου Χώρας (σε Ο.Τ. μεταξύ των οδών Σπύρου Μαρινάτου, Πρ. Ηλία, Ανώνυμου, και Νικ. Βελέ), αποφασίζουμε:

Την τροποποίηση του εγκεκριμένου Ρυμοτομικού Σχεδίου Χώρας σε Ο.Τ. έναντι του μουσείου μεταξύ των οδών Σπύρου Μαρινάτου, Πρ. Ηλία, Ανώνυμου, και Νικ. Βελέ και συγκεκριμένα: α) τον αποχαρακτηρισμό τμήματος κοινωφελούς χώρου σχολείου και τον χαρακτηρισμό του ως χώρο πολιτιστικών δραστηριοτήτων και άθλησης, β) το καθορισμό στο παραπάνω τμήμα μέγιστης δομήσιμης επιφάνειας 400,00 τ.μ. και μεγίστου ύψους 7,50 μ. και γ) την μετατόπιση και αναδιάταξη των ρυμοτομικών γραμμών επί της οδού Μαρινάτου νότια του Αρχαιολογικού Μουσείου σύμφωνα με το συνημμένο Τ.Δ.

Με την προτεινόμενη τροποποίηση δεν έχουμε μείωση της συνολικής επιφάνειας κοινόχρηστων, κοινωφελών χώρων και εύρους οδών. Δεν προκύπτουν χρήσεις γης δυσμενέστερες για το φυσικό και δομημένο περιβάλλον. Δεν υπάρχουν οικόπεδα άρτια τα οποία να καθίστανται μη άρτια καθώς και δεν ρυμοτομούνται οικοδομές που έχουν κτιστεί με νόμιμη άδεια βάση του ισχύοντος σχεδίου.

Από τις διατάξεις αυτής της απόφασης δεν προκαλείται δαπάνη σε βάρος του δημοτικού προϋπολογισμού.


Η ισχύ της αρχίζει από την ημερομηνία που θα δημοσιευθεί στη Εφημερίδα της Κυβερνήσεως.

Η απόφαση αυτή να δημοσιευθεί στην Εφημερίδα της Κυβερνήσεως.

Καλαμάτα, 28 Φεβρουαρίου 2004

Ο Νομάρχης
ΔΗΜΗΤΡΙΟΣ ΔΡΑΚΟΣ

ΙΣΧΥΟΝ ΡΥΜΟΤΟΜΙΚΟ ΣΧΕΔΙΟ

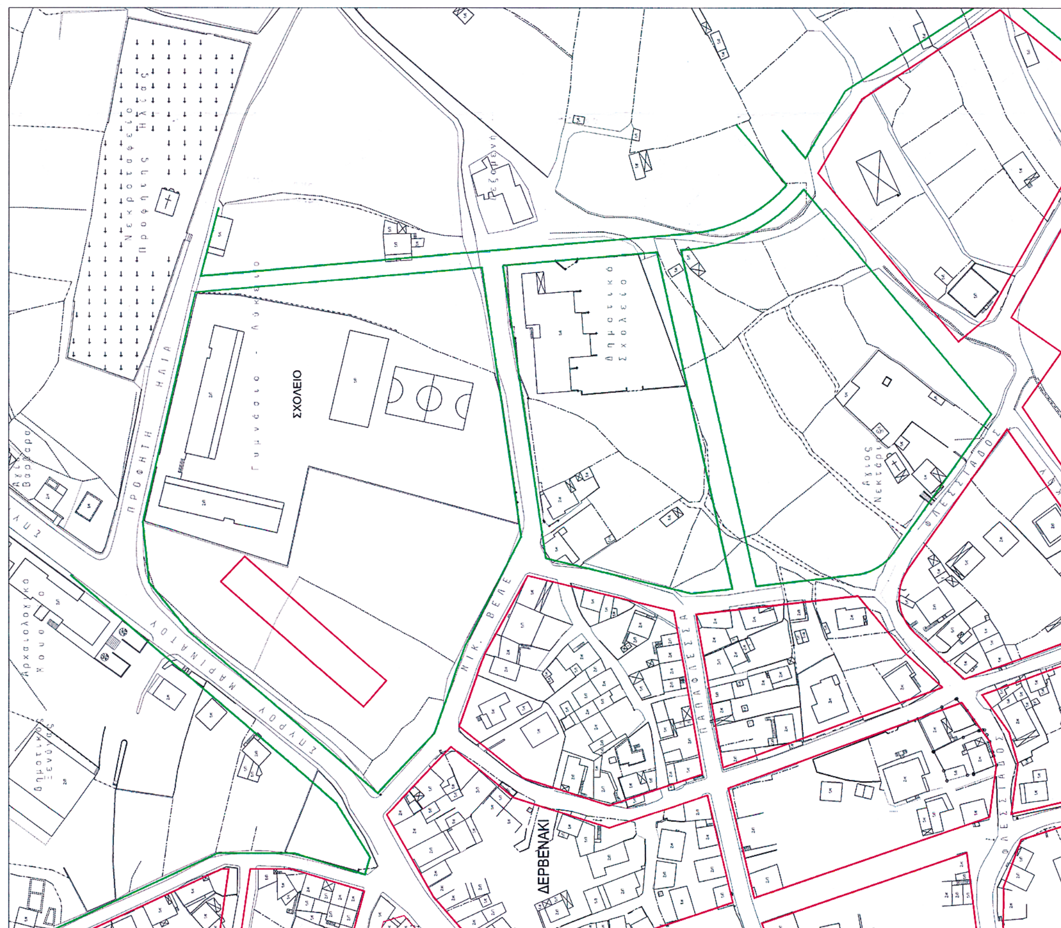

ΑΠΟΣΠΑΣΜΑ ΕΓΚΕΚΡΙΜΕΝΟΥ ΣΧΕΔΙΟΥ ΚΛΙΜΑΚΑ 1:1000



ΠΡΟΤΕΙΝΟΜΕΝΗ ΤΡΟΠΟΠΟΙΗΣΗ

ΧΩΡΟΣ ΔΗΜΟΤΙΚΩΝ ΠΟΛΙΤΙΣΤΙΚΩΝ ΔΡΑΣΤΗΡΙΟΤΗΤΩΝ ΚΑΙ ΑΘΛΗΣΗΣ

ΜΕΓΙΣΤΗ ΔΟΜΗΣΙΜΗ ΕΠΙΦΑΝΕΙΑ 400μ2
μεγιστο υψος 7.50μ

ΣΧΟΛΕΙΟ

Γυμνάσιο - Λύκειο

Δημοτικό Σχολείο

Νεκροταφείο Προφήτης Ηλίας

Αρχαιολογικό Μουσείο

Δημοτικός Ξενώνας

Αγ. Βαρβάρα

Αγιος Νεκτάριος

ΠΡΟΦΗΤΗ ΗΛΙΑ

ΣΠΥΡΟΥ ΜΑΡΙΝΑΤΟΥ

ΝΙΚ. ΒΕΛΕ

ΠΑΠΑΦΛΕΣΣΑ

ΦΛΕΣΣΙΑΔΟΣ

ΔΕΡΒΕΝΑΚΙ

Για τεχνικούς λόγους στο σχεδιάγραμμα έγινε σμίκρυνση κατά ποσοστό 35 %

ΤΡΟΠΟΠΟΙΗΣΗ Ρ.Σ. ΧΩΡΑΣ ΔΗΜΟΥ ΝΕΣΤΟΡΟΣ

ΘΕΣΗ: Ο.Τ. που περικλείεται από τους οδούς Σπύρου Μαρινάτου Προφήτη Ηλία, Ανώνυμου, Νικ. Βελέ

ΘΕΜΑ ΠΡΟΤΕΙΝΟΜΕΝΗΣ ΤΡΟΠΟΠΟΙΗΣΗΣ:
- Αναδιάταξη κοινωφελούς χώρου χωρίς μείωση και χωρίς μείωση κοινόχρηστου χώρου.

ΚΛΙΜΑΚΑ: 1:1000

ΗΜΕΡΟΜΗΝΙΑ ΣΥΝΤΑΞΗΣ: ΟΚΤΩΒΡΙΟΣ 2002

Ο ΣΥΝΤΑΞΑΣ

ΑΦΑΛΕΑ ΝΙΚΗ
Αγρονόμος Τοπογράφος Μηχ. ΑΠΘ

Συνοδεύει την υπ' αρ. 173/02 απόφαση Δ.Σ. Δήμου Νέστορος 22/03 113/03 19/04

ΥΠΟΜΝΗΜΑ

- - - - Καταργούμενη Ρ.Γ. ή Ο.Γ.
Προτεινόμενη Ρ.Γ.
Προτεινόμενη Ο.Γ.

ΝΟΜΑΡΧΙΑΚΗ ΑΥΤΟΔΙΟΙΚΗΣΗ ΜΕΣΣΗΝΙΑΣ
Δ/ΝΣΗ ΠΕ.ΧΩ. ΠΟΛΕΟΔΟΜΙΑΣ
ΤΜΗΜΑ ΧΩΠΣ

Ελέγχθηκε ως προς την ακρίβεια της υφιστάμενης κατάστασης - υπάρχοντα κτίσματα κ.λ.π.

Καλαμάτα 1-12-04

Φώτιος Κουτίνας Τοπογράφος Μηχ/κός

Ο ΠΡΟΪΣΤΑΜΕΝΟΣ ΤΜΗΜΑΤΟΣ	ΘΕΩΡΗΘΗΚΕ Η ΔΙΕΥΘΥΝΤΡΙΑ	ΕΓΚΡΙΘΗΚΕ Αρ. απόφασης Νομάρχη 94.54/04/208
Καλαμάτα 29/12/04	Καλαμάτα 18/2/05	Καλαμάτα 28/2/05
Γεώργιος Γάτος Αρχιτέκτων Μηχανικός	Σταυρούλα Αγρίου Πολιτικός Μηχανικός	Δ. Δράκος

Συνοδεύει την αρ. πρωτ. ... σύμφωνη Γραμ. του Συμβ. Ν. Μεσσηνίας

Στάθης Αναστασόπουλος Γενικός Γραμματέας Ν.Α.Μ.

